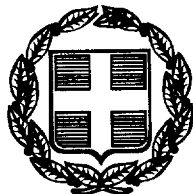



ΕΦΗΜΕΡΙΣ ΤΗΣ ΚΥΒΕΡΝΗΣΕΩΣ

ΤΗΣ ΕΛΛΗΝΙΚΗΣ ΔΗΜΟΚΡΑΤΙΑΣ

ΤΕΥΧΟΣ ΤΕΤΑΡΤΟ **Αρ. Φύλλου 379**

27 Μαΐου 1999

ΠΕΡΙΕΧΟΜΕΝΑ

ΑΠΑΛΛΟΤΡΙΩΣΕΙΣ

ΑΝΑΚΟΙΝΩΣΕΙΣ

ΠΟΛΕΟΔΟΜΙΑ

ΑΠΟΦΑΣΕΙΣ

ΑΠΑΛΛΟΤΡΙΩΣΕΙΣ

ΑΝΑΚΟΙΝΩΣΕΙΣ

Αριθ. Δ12/Φ116/0/33072 (1)

Παρακατάθεση αποζημίωσης για ακίνητα που έχουν απαλλοτριωθεί με την απόφαση ΚΥΑ 1035849/2033/25.4.1994 (ΦΕΚ 474/17.5.94) τ. Δ΄ των Υπουργών Οικονομικών και ΠΕ.ΧΩ.Δ.Ε. για τη βελτίωση οδικών αξόνων σύνδεσης Σερρών και Δράμας με Αμφίπολη α) Δροβίσκος - είσοδος Μυρίνης (χ.θ. 0+000 - χ.θ. 0+879,73) β) Έξοδος Μυρίνης - Δήμητρα (χ.θ. 0+000 - χ.θ. 4+234,00).

Ο ΥΠΟΥΡΓΟΣ
ΠΕΡΙΒΑΛΛΟΝΤΟΣ, ΧΩΡΟΤΑΞΙΑΣ ΚΑΙ ΔΗΜ. ΕΡΓΩΝ

Έχοντας υπόψη:

1. Τις διατάξεις των άρθρων 7 και 8 του Ν.Δ. 797/1971 «για αναγκαστικές απαλλοτριώσεις» (ΦΕΚ 1/1.1.1971 τ.Α΄).

2. Τις διατάξεις του Π.Δ. 69/8.2.1988 «για τον Οργανισμό της Γενικής Γραμματείας Δημοσίων Έργων» (ΦΕΚ 28/16.2.88 τ.Α΄).

3. Τον πίνακα παρακατάθεσης των αποζημιώσεων κατά ιδιοκτησία με ημερομηνία 23.5.1997, όπως έχει συνταχθεί σε εκτέλεση της απόφασης 27/15.2.1996 Μονομελούς Πρωτοδικείου Σερρών.

4. Την εξουσιοδοτική απόφαση του Υπουργού ΠΕΧΩΔΕ Δ17α/01/79/24.8.89 ΦΕΚ 666/6.9.89 τ.Β΄, ειδοποιούμε τα πρόσωπα που έχουν ή αξιώνουν εμπράγματα δικαιώματα στα ακίνητα που έχουν απαλλοτριωθεί με την απόφαση που αναφέρεται στο θέμα ότι, η αποζημίωση των εκτάσεων και των επικειμένων τους, όπως σημειώνονται στα σχετικά κτηματολόγια, έχει κατατεθεί στο Ταμείο Παρακαταθηκών και Δανείων της ΔΟΥ Α΄ Σερρών με την έκδοση του γραμματίου παρακαταθήκης Νο 30927/27.8.1997 συνολικού ποσού 31.012.179 δραχμών.

Η αποζημίωση έχει κατατεθεί υπέρ των φερομένων ως ιδιοκτητών κατά τις ενδείξεις των σχετικών κτηματολογίων σε συνδυασμό με τις ενδείξεις της καθοριστικής των αποζημιώσεων απόφασης και θα καταβληθεί στα πρόσωπα που θα αναγνωριστούν δικαιούχοι με απόφαση του Μονομελούς Πρωτοδικείου της περιφερείας των ακινήτων.

Η παρούσα να δημοσιευθεί στην Εφημερίδα της Κυβερνήσεως.

Αθήνα, 7 Μαΐου 1999
Με εντολή Υπουργού
Η Τμηματάρχης
Μ. ΠΑΠΑΓΕΩΡΓΙΟΥ

ΠΟΛΕΟΔΟΜΙΑ

ΑΠΟΦΑΣΕΙΣ

Αριθ. 11295/2625 (2)

Χαρακτηρισμός ως διατηρητέου διωρόφου κτιρίου που βρίσκεται στον οικισμού Κισσού Πηλίου (της τέως κοινότητας Κισσού) δήμου Μουρεσίου (Ν. Μαγνησίας) και καθορισμός ειδικών όρων και περιορισμών δόμησης αυτού.

Ο ΥΠΟΥΡΓΟΣ
ΠΕΡΙΒΑΛΛΟΝΤΟΣ, ΧΩΡΟΤΑΞΙΑΣ ΚΑΙ ΔΗΜ. ΕΡΓΩΝ

Έχοντας υπόψη:

1. Τις διατάξεις των άρθρων 3 και 4 (παρ. 2) του Ν. 1577/1985 «Γενικός Οικοδομικός Κανονισμός» (Α΄ 210), όπως τροποποιήθηκαν με το άρθρο 1 (παρ. 1 και 2) του Ν. 1772/1988 «Τροποποίηση διατάξεων του Ν. 1577/85 "ΓΟΚ" και άλλες διατάξεις» (Α΄ 91).

2. Τις διατάξεις του άρθρου 29Α του Ν. 1558/1985 «Κυβέρνηση και Κυβερνητικά Όργανα» (Α΄ 137) που προστέθηκε με το άρθρο 27 του Ν. 2081/1992 (Α΄ 154) και αντικαταστάθηκε με την παραγ. 2α του άρθρου 1 του Ν. 2469/1997 (Α΄ 38).

3. Την υπ' αριθμ. 103326/1281/16.12.1996 απόφαση του Υπουργού και του Υφυπουργού Περιβάλλοντος, Χωροταξίας και Δημοσίων Έργων «Μεταβίβαση αρμοδιοτήτων του Υπουργού και του Υφυπουργού Περιβάλλοντος, Χωροταξίας και Δημοσίων Έργων στον Γενικό Γραμματέα και στους Προϊσταμένους των Γενικών Δ/νσεων, Δ/νσεων και Τμημάτων του Υπουργείου Περιβάλλοντος, Χωροταξίας και Δημοσίων Έργων - πλην Γενικής Γραμματείας Δημοσίων Έργων» 1126Β/16.12.1996).

4. Τις διατάξεις της παρ. Β του άρθρου 1 του Π.Δ/τος 28/28.1.1993 «Καθορισμός αρμοδιοτήτων που διατηρούνται από τον Υπουργό και τις Περιφερειακές Υπηρεσίες διανομαρχιακού επιπέδου του Υπουργείου Περιβάλλοντος, Χωροταξίας και Δημοσίων Έργων» (Α΄ 9).

5. Την από 27.11.1998 αιτιολογική έκθεση της Διεύθυνσης Πολεοδομικού Σχεδιασμού - Τμήμα Παραδοσιακών Οικισμών.

6. Το υπ' αρ. πρ. 28389/6997/27.11.98 έγγραφο της Διεύθυνσης Πολεοδομικού Σχεδιασμού προς την κοινότητα Κισσού, που κοινοποιήθηκε και στην φερόμενη ιδιοκτήτρια του κτιρίου, και το γεγονός ότι παρήλθε η προθεσμία της παρ. 2 του άρθρου 4 του Ν. 1577/1985 «Περί ΓΟΚ», όπως αυτό τροποποιήθηκε με την αρ. 2α του άρθρου 1 του Ν. 1772/1988, χωρίς να περιέλθουν στην ως άνω Υπηρεσία τυχόν αντιρρήσεις ενδιαφερομένων.

7. Το γεγονός ότι από τις κανονιστικές διατάξεις της απόφασης αυτής δεν προκαλείται δαπάνη σε βάρος του κρατικού προϋπολογισμού και του οικείου Ο.Τ.Α., αποφασίζουμε:

1) Χαρακτηρίζεται ως διατηρητέο το διώροφο κτίριο που βρίσκεται στον οικισμό Κισσού Πηλίου (της τέως κοινότητας Κισσού) δήμου Μουρεσίου (Ν. Μαγνησίας), ο οποίος έχει χαρακτηρισθεί ως παραδοσιακός οικισμός με το από 11.6.1980 Π.Δ/γμα (Δ΄ 374), φερόμενο ως ιδιοκτησία Ιουλίας Κωστάκη, όπως φαίνεται με διαγράμμιση στο σχετικό πρωτότυπο διάγραμμα σε κλίμακα 1:200, που θεωρήθηκε με την αρ. 11295/1999 πράξη του Προϊσταμένου της Διεύθυνσης Τοπογραφικών Εφαρμογών και που αντίτυπό του σε φωτοσμίκρυνση δημοσιεύεται με την παρούσα απόφαση.

2) Ως διατηρητέο χαρακτηρίζεται το αρχικό κτίριο, καθώς και οι εναρμονιζόμενες με αυτό μεταγενέστερες προσθήκες, όχι όμως και τα πάσης φύσεως καθ' ύψος ή κατ' επέκταση υπάρχοντα προσκτίσματα που αλλοιώνουν αυτό. Ο καθορισμός των προσκτισμάτων που αλλοιώνουν το αρχικό κτίριο και επιβάλλεται να αφαιρεθούν ή τροποποιηθούν γίνεται από την Επιτροπή Πολεοδομικού και Αρχιτεκτονικού Ελέγχου (ΕΠΑΕ).

3) Στο χαρακτηριζόμενο ως διατηρητέο κτίριο απαγορεύεται κάθε αφαίρεση, αλλοίωση ή καταστροφή των επιμέρους αρχιτεκτονικών και διακοσμητικών στοιχείων του. Σε περίπτωση μορφολογικών αλλοιώσεων επιβάλλεται η επαναφορά των στοιχείων στην αρχική μορφή τους.

4) Επιτρέπεται η επισκευή, η ενίσχυση του φέροντα οργανισμού, ο εκσυγχρονισμός των εγκαταστάσεων και γενικά κάθε επέμβαση στο εσωτερικό του κτιρίου για λόγους στατικούς και λειτουργίας, εφόσον δεν αλλοιώνεται ο αρχιτεκτονικός χαρακτήρας αυτού.

5) Αιτήσεις για ανέγερση νέων κτισμάτων στο οικόπεδο του διατηρητέου κτιρίου αποτέλλονται από την πολεοδομική υπηρεσία στην αρμόδια Υπηρεσία του Υπουργείου Περιβάλλοντος, Χωροταξίας και Δημοσίων Έργων με γνώμη της ΕΠΑΕ, για ειδική ρύθμιση σύμφωνα με την παρ. 2 του άρθρου 4 του Ν. 1577/1985 «Περί Γ.Ο.Κ.», εφόσον δεν παραβλάπτεται το διατηρητέο κτίριο και ο χώρος που το περιβάλλει.

6) Δεν επιτρέπεται η τοποθέτηση φωτεινών επιγραφών και διαφημίσεων στις όψεις και στη στέγη του κτιρίου ή των μελλοντικών κτισμάτων του ιδίου οικοπέδου.

Επιτρέπεται η τοποθέτηση επιγραφής περιορισμένων διαστάσεων στην αυλόθυρα του οικοπέδου, που πληροφορεί για τη χρήση του κτιρίου.

7) Για οποιαδήποτε εργασία στο εσωτερικό και εξωτερικό του κτιρίου, καθώς και για την τοποθέτηση επιγραφών απαιτείται η έγκριση της Επιτροπής Πολεοδομικού και Αρχιτεκτονικού Ελέγχου (ΕΠΑΕ).

8) Η ισχύς της παρούσας απόφασης αρχίζει από τη δημοσίευσή της στην Εφημερίδα της Κυβερνήσεως.

Η απόφαση αυτή να δημοσιευθεί στην Εφημερίδα της Κυβερνήσεως.

Αθήνα, 7 Μαΐου 1999

Με εντολή Υπουργού
Ο Γενικός Γραμματέας
ΗΛΙΑΣ ΜΠΕΡΙΑΤΟΣ

ΥΠΟΥΡΓΕΙΟ
ΠΕΡΙΒΑΛΛΟΝΤΟΣ
ΧΩΡΟΤΑΞΙΑΣ
ΚΑΙ ΔΗΜ. ΕΡΓΩΝ

Δ/ΝΣΗ «ΠΟΛΕΟΔ. ΣΧΕΔΙΑΣΜΟΥ
ΤΜΗΜΑ: ΠΑΡΑΔΟΣ. ΟΙΚΙΣΜΩΝ


περιοχη: ΚΙΣΣΟΣ-ΠΗΛΙΟΥ

θεμα: ΔΙΑΤΗΡΗΤΕΟ ΚΤΙΡΙΟ
ΙΔΙΟΚΤΗΣΙΑΣ ΤΖΟΥΛΙΑΣ ΚΩΣΤΑΚΗ

ΕΘΝΙΚΟ ΤΥΠΟΓΡΑΦΕΙΟ
Για τεχνικούς λόγους στο σχεδιάγραμμα έγινε σμίκρυνση κατά ποσοστό 55 %

ΚΛΙΜΑΚΑ 1:200

Αρ. Φ. 83/99
Φ. 1

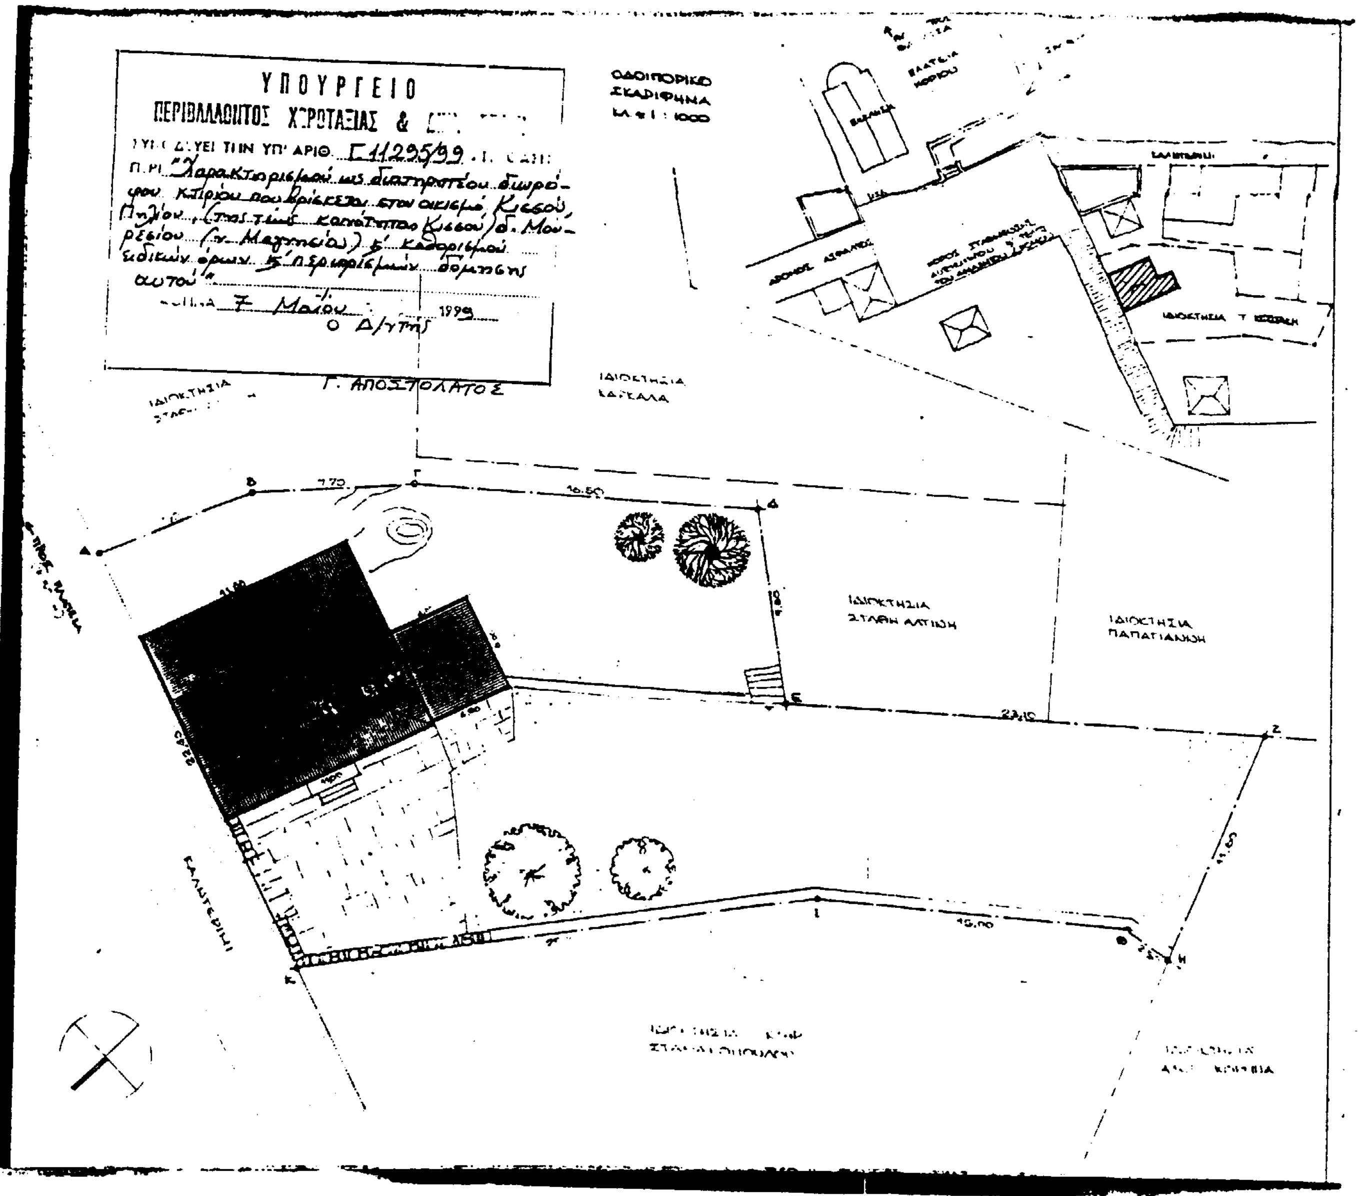

Αριθ. 12072/2662 (3)

Καθορισμός ειδικών όρων και περιορισμών δόμησης διατηρητέου κτιρίου που βρίσκεται επί της οδού Αιόλου αρ. 89 του ρυμοτομικού σχεδίου Αθηνών.

Ο ΥΠΟΥΡΓΟΣ
ΠΕΡΙΒΑΛΛΟΝΤΟΣ, ΧΩΡΟΤΑΞΙΑΣ ΚΑΙ ΔΗΜ. ΕΡΓΩΝ

Έχοντας υπόψη:

1. Τις διατάξεις των άρθρων 3 και 4 (παρ. 2) του Ν. 1577/1985 «Γενικός Οικοδομικός Κανονισμός» (Α΄ 210), όπως τροποποιήθηκαν με το άρθρο 1 (παρ. 1 και 2) του Ν. 1772/1988 «Τροποποίηση διατάξεων του Ν. 1577/85 "ΓΟΚ" και άλλες διατάξεις» (Α΄ 91).

2. Τις διατάξεις του άρθρου 29Α του Ν. 1558/1985 «Κυβέρνηση και Κυβερνητικά Όργανα» (Α΄ 137) που προστέθηκε με το άρθρο 27 του Ν. 2081/1992 (Α΄ 154) και αντικαταστάθηκε με την παραγ. 2α του άρθρου 1 του Ν. 2469/1997 (Α΄ 38).

3. Την υπ' αριθμ. 103326/1281/16.12.1996 απόφαση του Υπουργού και του Υφυπουργού Περιβάλλοντος, Χωροταξίας και Δημοσίων Έργων «Μεταβίβαση αρμοδιοτήτων του Υπουργού και του Υφυπουργού Περιβάλλοντος, Χωροταξίας και Δημοσίων Έργων στον Γενικό Γραμματέα και στους Προϊσταμένους των Γενικών Δ/νσεων, Δ/νσεων και Τμημάτων του Υπουργείου Περιβάλλοντος, Χωροταξίας και Δημοσίων Έργων - πλην Γενικής Γραμματείας Δημοσίων Έργων» 1126Β/16.12.1996).

4. Τις διατάξεις της παρ. Β του άρθρου 1 του Π.Δ/τος 28/28.1.1993 «Καθορισμός αρμοδιοτήτων που διατηρούνται από τον Υπουργό και τις Περιφερειακές Υπηρεσίες διανομαρχιακού επιπέδου του Υπουργείου Περιβάλλοντος, Χωροταξίας και Δημοσίων Έργων» (Α΄ 9).

5. Την από 19.11.1998 αιτιολογική έκθεση της Διεύθυνσης Πολεοδομικού Σχεδιασμού - Τμήμα Παραδοσιακών Οικισμών.

6. Την από 15.12.1998 (αριθ. πρωτ. ΥΠΕΧΩΔΕ 34161/9950/16.12.1998) σύμφωνη γνώμη της Α.Ε. «Εταιρεία Αξιοποιήσεως και Διαχειρίσεως της Περιουσίας του Πανεπιστημίου Αθηνών».

7. Το γεγονός ότι από τις κανονιστικές διατάξεις της απόφασης αυτής δεν προκαλείται δαπάνη σε βάρος του κρατικού προϋπολογισμού και του οικείου Ο.Τ.Α., αποφασίζουμε:

1) Στο κτίριο, που έχει χαρακτηρισθεί ως διατηρητέο με την 77620/6638/17.12.1987 απόφαση του Αναπληρωτή ΥΠΕΧΩΔΕ (Δ΄ 15/1988) και βρίσκεται επί της οδού Αιόλου αρ. 89 του ρυμοτομικού σχεδίου Αθηνών, φερόμενο ως ιδιοκτησία της Α.Ε. «Εταιρεία αξιοποίησης και διαχείρισης περιουσίας Πανεπιστημίου Αθηνών», καθορίζονται ειδικοί όροι και περιορισμοί δόμησης ως εξής:

α) Επιτρέπονται οι εργασίες αποκατάστασης των όψεων του κτιρίου και επισκευής του εσωτερικού του.

β) Επιτρέπεται η επέκταση του υπογείου χώρου κάτω από την εσωτερική στοά του κτιρίου, καθώς και η προσθήκη μικρού πυρήνα κλιμακοστασίου με ανελκυστήρα στο πίσω τμήμα του κυρίως κτιρίου.

γ) Επιτρέπεται η προσθήκη μηχανολογικού ορόφου κάτω από τη στέγη του κτιρίου, όπως οι παραπάνω ρυθμίσεις φαίνονται στο σχετικό πρωτότυπο διάγραμμα σε κλίμακα 1:250, που θεωρήθηκε από τον Προϊστάμενο της Διεύθυνσης Τοπογραφικών Εφαρμογών με την 12072/1999 πράξη του και που αντίτυπό του σε φωτοσμίκρυνση δημοσιεύεται με την παρούσα απόφαση.


2) Κατά τα λοιπά εξακολουθούν να ισχύουν οι διατάξεις της 77620/6638/17.12.1987 απόφασης (Δ΄ 15/88).

3) Η ισχύς της παρούσης απόφασης αρχίζει από τη δημοσίευσή της στην Εφημερίδα της Κυβερνήσεως.


Η απόφαση αυτή να δημοσιευθεί στην Εφημερίδα της Κυβερνήσεως.

Αθήνα, 10 Μαΐου 1999

Με εντολή Υπουργού
Ο Γενικός Γραμματέας
ΗΛΙΑΣ ΜΠΕΡΙΑΤΟΣ

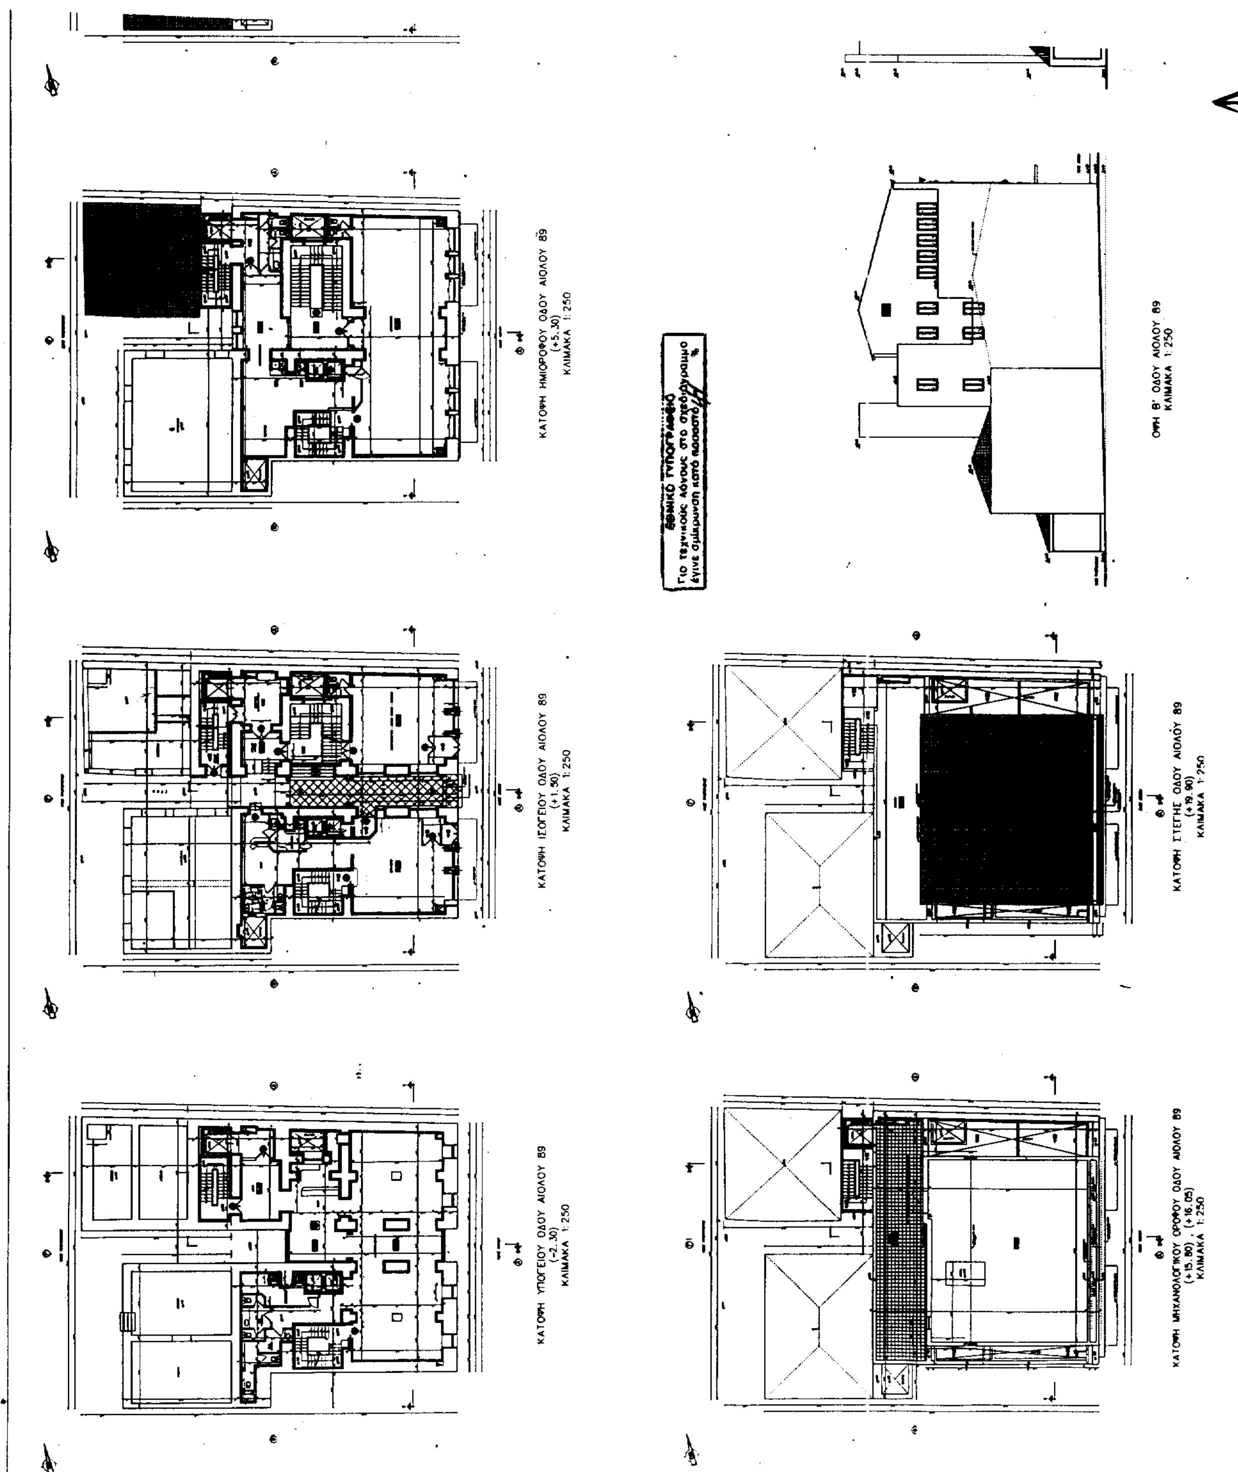
ΚΑΤΟΨΗ ΗΜΙΟΡΟΦΟΥ ΟΔΟΥ ΑΙΟΛΟΥ 89
(+5.30)
ΚΛΙΜΑΚΑ 1:250
ΕΘΝΙΚΟ ΤΥΠΟΓΡΑΦΕΙΟ
Για τεχνικούς λόγους στο σχεδιάγραμμα
έγινε σμίκρυνση κατά ποσοστό %
ΟΨΗ Β' ΟΔΟΥ ΑΙΟΛΟΥ 89
ΚΛΙΜΑΚΑ 1:250
ΚΑΤΟΨΗ ΙΣΟΓΕΙΟΥ ΟΔΟΥ ΑΙΟΛΟΥ 89
(+1.50)
ΚΛΙΜΑΚΑ 1:250
ΚΑΤΟΨΗ ΣΤΕΓΗΣ ΟΔΟΥ ΑΙΟΛΟΥ 89
(+19.90)
ΚΛΙΜΑΚΑ 1:250
ΚΑΤΟΨΗ ΥΠΟΓΕΙΟΥ ΟΔΟΥ ΑΙΟΛΟΥ 89
(-2.30)
ΚΛΙΜΑΚΑ 1:250
ΚΑΤΟΨΗ ΜΗΧΑΝΟΛΟΓΙΚΟΥ ΟΡΟΦΟΥ ΟΔΟΥ ΑΙΟΛΟΥ 89
(+15.80) , (+16.05)
ΚΛΙΜΑΚΑ 1:250


ΥΠΟΥΡΓΕΙΟ
ΠΕΡΙΒΑΛΛΟΝΤΟΣ ΧΩΡΟΤΑΞΙΑΣ & ΔΗΜΟΣΙΩΝ ΕΡΓΩΝ

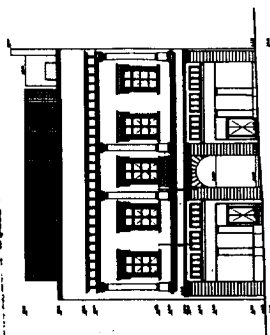


ΟΨΗ Α' ΟΔΟΥ ΑΙΟΛΟΥ 89
ΚΛΙΜΑΚΑ 1:250

ΥΠΟΥΡΓΕΙΟ
ΠΕΡΙΒΑΛΛΟΝΤΟΣ ΧΩΡΟΤΑΞΙΑΣ & ΔΗΜ. ΕΡΓΩΝ
Γ.12078/93
Καθορισμού ειδικών όρων & περιορισμών δόμησης διατηρητέου κτιρίου που βρίσκεται επί της οδού Αιόλου αρ. 89 του ρυμοτομ. σχεδίου Αθηνών
ΑΘΗΝΑ 10 Μαΐου 1993
Ο Δ/ντής
Γ. ΑΠΟΣΤΟΛΑΚΟΣ


Αρ. Φ. 82/93
σχ. 1

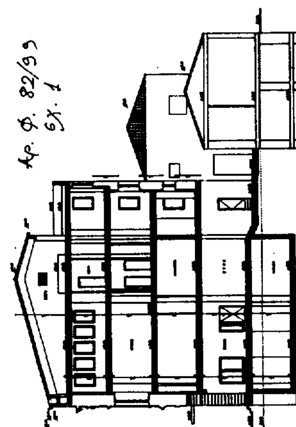


ΤΟΜΗ 2-2 ΟΔΟΥ ΑΙΟΛΟΥ 89
ΚΛΙΜΑΚΑ 1:250

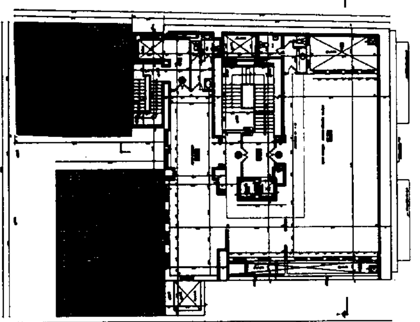


ΚΑΤΟΨΗ ΔΩΜΑΤΟΣ ΟΔΟΥ ΑΙΟΛΟΥ 89
(+12.60)
ΚΛΙΜΑΚΑ 1:250

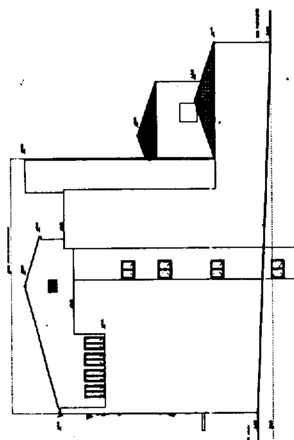

ΟΨΗ Δ' ΟΔΟΥ ΑΙΟΛΟΥ 89
ΚΛΙΜΑΚΑ 1:250

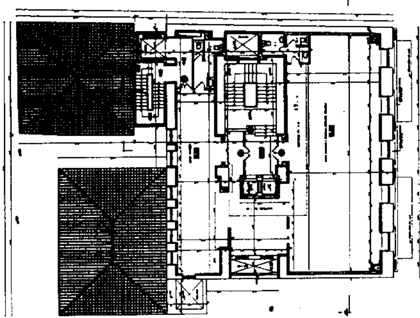

ΚΑΤΟΨΗ Α' ΟΡΟΦΟΥ ΟΔΟΥ ΑΙΟΛΟΥ 89
(+8.90) (+8.20)
ΚΛΙΜΑΚΑ 1:250

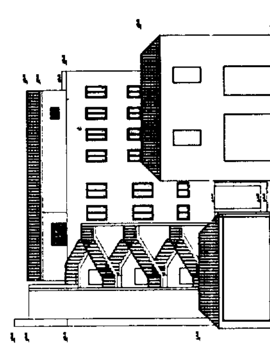

ΟΨΗ Γ' ΟΔΟΥ ΑΙΟΛΟΥ 89
ΚΛΙΜΑΚΑ 1:250

Αριθ. 11294/2694 (4)

Χαρακτηρισμός ως διατηρητέου κτιρίου που βρίσκεται εντός του εγκεκριμένου ρυμοτομικού σχεδίου του δήμου Πειραιά και καθορισμός ειδικών όρων και περιορισμών δόμησης αυτού.

Ο ΥΠΟΥΡΓΟΣ
ΠΕΡΙΒΑΛΛΟΝΤΟΣ, ΧΩΡΟΤΑΞΙΑΣ ΚΑΙ ΔΗΜ. ΕΡΓΩΝ

Έχοντας υπόψη:

1. Τις διατάξεις των άρθρων 3 και 4 (παρ. 2) του Ν. 1577/1985 «Γενικός Οικοδομικός Κανονισμός» (Α΄ 210), όπως τροποποιήθηκαν με το άρθρο 1 (παρ. 1 και 2) του Ν. 1772/1988 «Τροποποίηση διατάξεων του Ν. 1577/85 ''ΓΟΚ'' και άλλες διατάξεις» (Α΄ 91).

2. Τις διατάξεις του άρθρου 29Α του Ν. 1558/1985 «Κυβέρνηση και Κυβερνητικά Όργανα» (Α΄ 137) που προστέθηκε με το άρθρο 27 του Ν. 2081/1992 (Α΄ 154) και αντικαταστάθηκε με την παραγ. 2α του άρθρου 1 του Ν. 2469/1997 (Α΄ 38).

3. Την υπ' αριθμ. 103326/1281/16.12.1996 απόφαση του Υπουργού και του Υφυπουργού Περιβάλλοντος, Χωροταξίας και Δημοσίων Έργων «Μεταβίβαση αρμοδιοτήτων του Υπουργού και του Υφυπουργού Περιβάλλοντος, Χωροταξίας και Δημοσίων Έργων στον Γενικό Γραμματέα και στους Προϊσταμένους των Γενικών Δ/νσεων, Δ/νσεων και Τμημάτων του Υπουργείου Περιβάλλοντος, Χωροταξίας και Δημοσίων Έργων - πλην Γενικής Γραμματείας Δημοσίων Έργων» (1126Β/16.12.1996).

4. Τις διατάξεις της παρ. Β του άρθρου 1 του Π.Δ/τος 28/28.1.1993 «Καθορισμός αρμοδιοτήτων που διατηρούνται από τον Υπουργό και τις Περιφερειακές Υπηρεσίες διανομαρχιακού επιπέδου του Υπουργείου Περιβάλλοντος, Χωροταξίας και Δημοσίων Έργων» (Α΄ 9).

5. Την από 5.8.1998 αιτιολογική έκθεση της Διεύθυνσης Πολεοδομικού Σχεδιασμού - Τμήμα Παραδοσιακών Οικισμών.

6. Το υπ' αρ. πρ. 17238/5019/5.8.1998 έγγραφο της Διεύθυνσης Πολεοδομικού Σχεδιασμού προς το Δήμο Πειραιά και το γεγονός ότι παρήλθε άπρακτη η προθεσμία της παρ. 2 του άρθρου 4 του Ν. 1577/85, όπως τροποποιήθηκε με την παρ. 2 του άρθρου 1 του Ν. 1772/88.

7. Το γεγονός ότι από τις κανονιστικές διατάξεις της απόφασης αυτής δεν προκαλείται δαπάνη σε βάρος του κρατικού προϋπολογισμού και του οικείου Ο.Τ.Α., αποφασίζουμε:

1) Χαρακτηρίζεται ως διατηρητέο το κτίριο που βρίσκεται εντός του εγκεκριμένου ρυμοτομικού σχεδίου Πειραιά επί της οδού Θουκυδίδου αρ. 80, φερόμενο ως ιδιοκτησία Αντωνίου Αμπλά, όπως φαίνεται με μαύρη διαγράμμιση στο σχετικό πρωτότυπο διάγραμμα σε κλίμακα 1:2500, που θεωρήθηκε με την αρ. 11294/1999 πράξη του Προϊσταμένου της Διεύθυνσης Τοπογραφικών Εφαρμογών και που αντίτυπό του σε φωτοσμίκρυνση δημοσιεύεται με την παρούσα απόφαση.

Ως διατηρητέο χαρακτηρίζεται το αρχικό κτίριο ως και οι μεταγενέστερες προσθήκες που εναρμονίζονται με αυτό. Οι μεταγενέστερες προσθήκες και τα υπάρχοντα προσκτίσματα καθ' ύψος ή κατ' επέκταση που αλλοιώνουν το αρχικό κτίριο, αφαιρούνται μετά από έγκριση της Επιτροπής Πολεοδομικού και Αρχιτεκτονικού Ελέγχου (ΕΠΑΕ).

2) Στο χαρακτηριζόμενο ως διατηρητέο κτίριο απαγορεύεται κάθε αφαίρεση, αλλοίωση ή καταστροφή των επιμέρους αρχιτεκτονικών και διακοσμητικών στοιχείων του.

3) Επιτρέπεται η επισκευή, ο εκσυγχρονισμός των εγκαταστάσεων, η στατική ενίσχυση και η εσωτερική διαρρύθμιση του κτιρίου που χαρακτηρίζεται ως διατηρητέο, εφόσον δεν αλλοιώνεται ο γενικός αρχιτεκτονικός χαρακτήρας και δεν θίγονται τα διατηρητέα στοιχεία του.

4) Αιτήσεις για προσθήκη αποστέλλονται από την Πολεοδομική Υπηρεσία με γνώμη της Επιτροπής Πολεοδομικού και Αρχιτεκτονικού Ελέγχου (ΕΠΑΕ), στην αρμόδια Υπηρεσία του Υπουργείου Χωροταξίας, Περιβάλλοντος και Δημοσίων Έργων για ειδική ρύθμιση, εφόσον δεν παραβλάπτεται το διατηρητέο κτίριο.

5) Απαγορεύεται η τοποθέτηση φωτεινών ή μη επιγραφών και διαφημίσεων στο χαρακτηριζόμενο ως διατηρητέο κτίριο.

Επιτρέπεται μόνο η τοποθέτηση επιγραφών περιορισμένων διαστάσεων που πληροφορούν για την τυχόν χρήση των χώρων του κτιρίου.

6) Για οποιαδήποτε επέμβαση στο εσωτερικό και εξωτερικό του διατηρητέου κτιρίου και στον περιβάλλοντα αυτό χώρο, καθώς και για την τοποθέτηση επιγραφών, απαιτείται η έγκριση της ΕΠΑΕ.

7) Η ισχύς της παρούσας απόφασης αρχίζει από τη δημοσίευσή της στην Εφημερίδα της Κυβερνήσεως.

Η απόφαση αυτή να δημοσιευθεί στην Εφημερίδα της Κυβερνήσεως.

Αθήνα, 7 Μαΐου 1999

Με εντολή Υπουργού
Ο Γενικός Γραμματέας
ΗΛΙΑΣ ΜΠΕΡΙΑΤΟΣ



ΥΠΟΥΡΓΕΙΟ
ΠΕΡΙΒΑΛΛΟΝΤΟΣ
ΧΩΡΟΤΑΞΙΑΣ
ΚΑΙ ΔΗΜ. ΕΡΓΩΝ

Δ/ΝΣΗ ΠΟΛΕΟΔ. ΣΧΕΔΙΑΣΜΟΥ
ΤΜΗΜΑ ΠΑΡΑΔΟΣ. ΟΙΚΙΣΜΩΝ

ΔΙΑΤΗΡΗΤΕΟ ΚΤΙΡΙΟ

Θέση:
Θουκιδίδου 80
Καλλίπολη – Πειραιάς

ΚΛΙΜΑΚΑ 1:2500

ΕΘΝΙΚΟ ΤΥΠΟΓΡΑΦΕΙΟ
Για τεχνικούς λόγους στο σχεδιάγραμμα έγινε σμίκρυνση κατά ποσοστό 35 %

ΥΠΟΥΡΓΕΙΟ
ΠΕΡΙΒΑΛΛΟΝΤΟΣ ΧΩΡΟΤΑΞΙΑΣ & ΔΗΜ. ΕΡΓΩΝ
... ΥΠ' ΑΡΙΘ. Γ. 11294/99 ...
περί "Χαρακτηρισμού ως διατηρητέου κτιρίου που βρίσκεται εντός του εγκεκριμένου ρυμοτομ. σχεδίου του δ. Πειραιά & καθορισμού ειδικών όρων & περιορισμών δόμησης αυτού".
Αθήνα 7 Μαΐου 1999
Ο Δ/ντής

Γ. ΑΠΟΣΤΟΛΑΤΟΣ

Αρ. Φ. 86/99
εχ. 1